



KARAKTERISTIČNI PREČNI PREREZ KPP1-P6

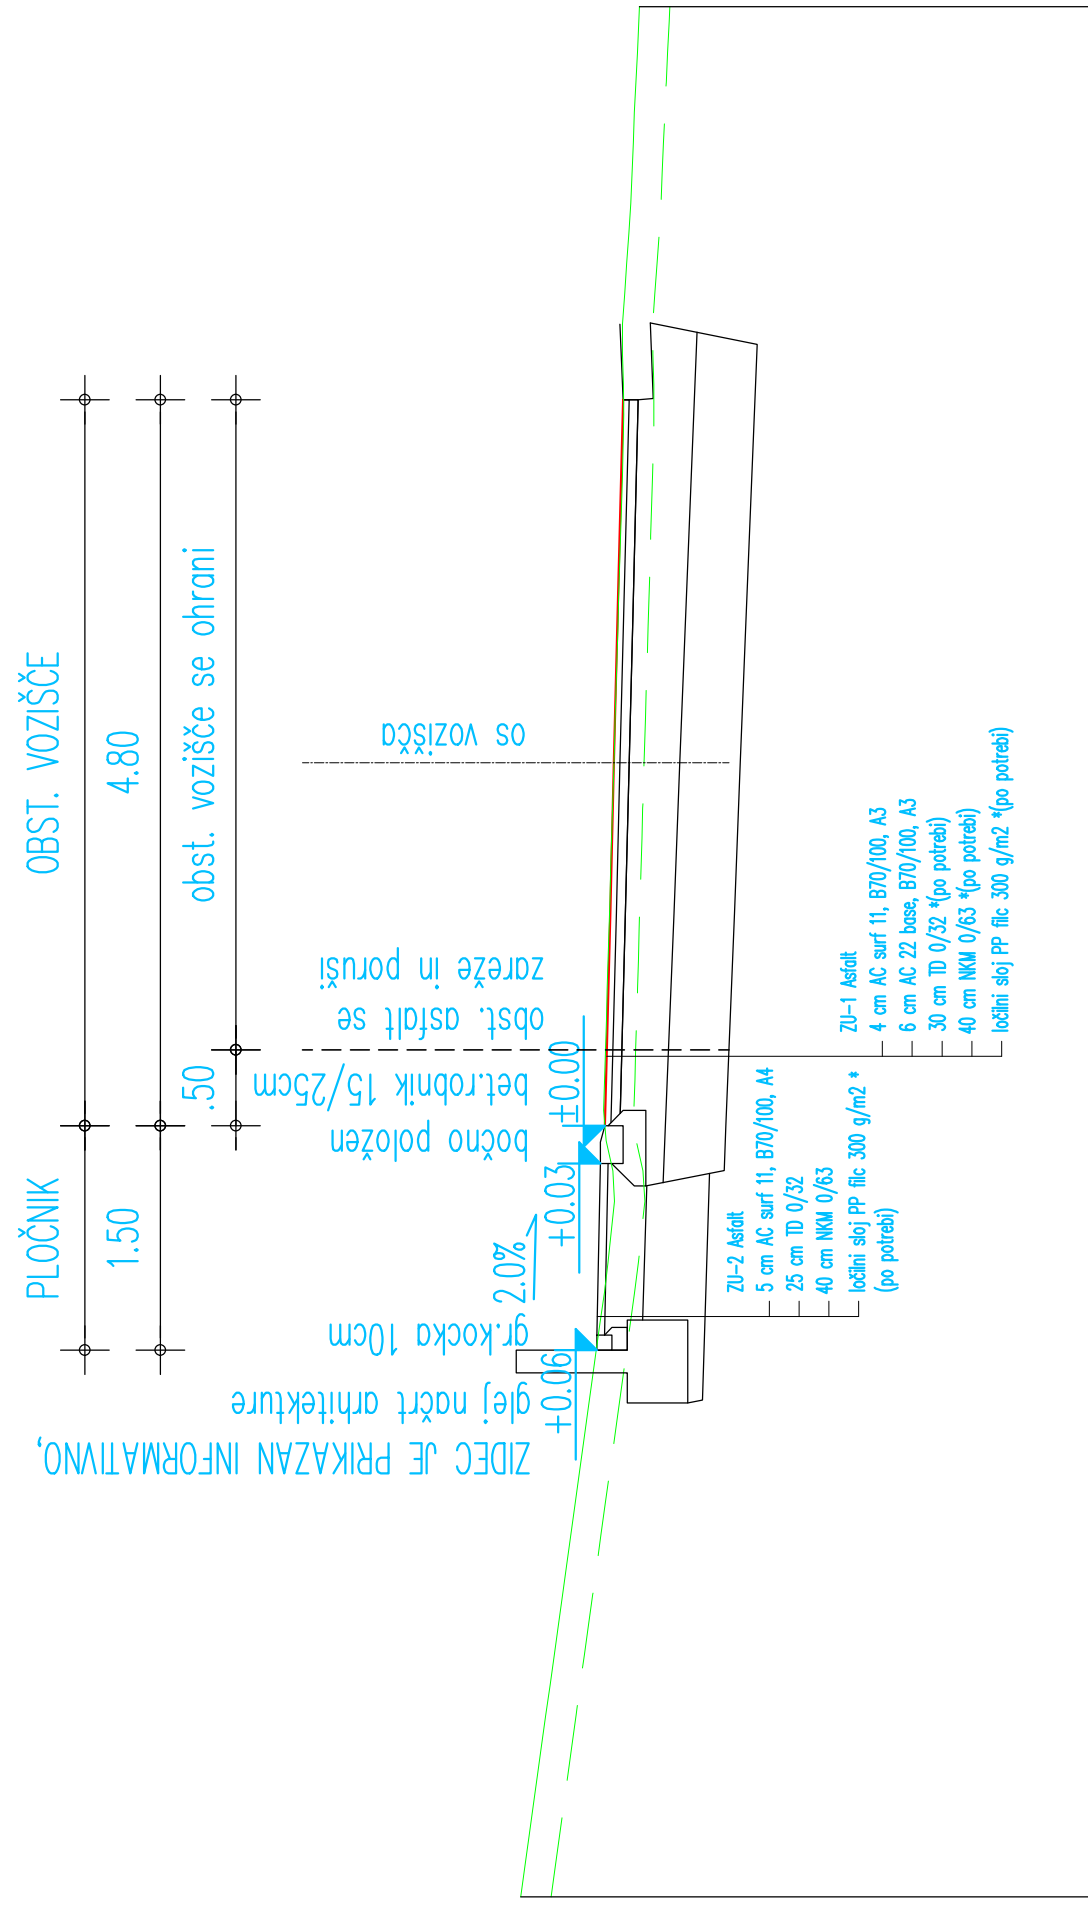

KARAKTERISTIČNI PREČNI PREREZ KPP2-P11

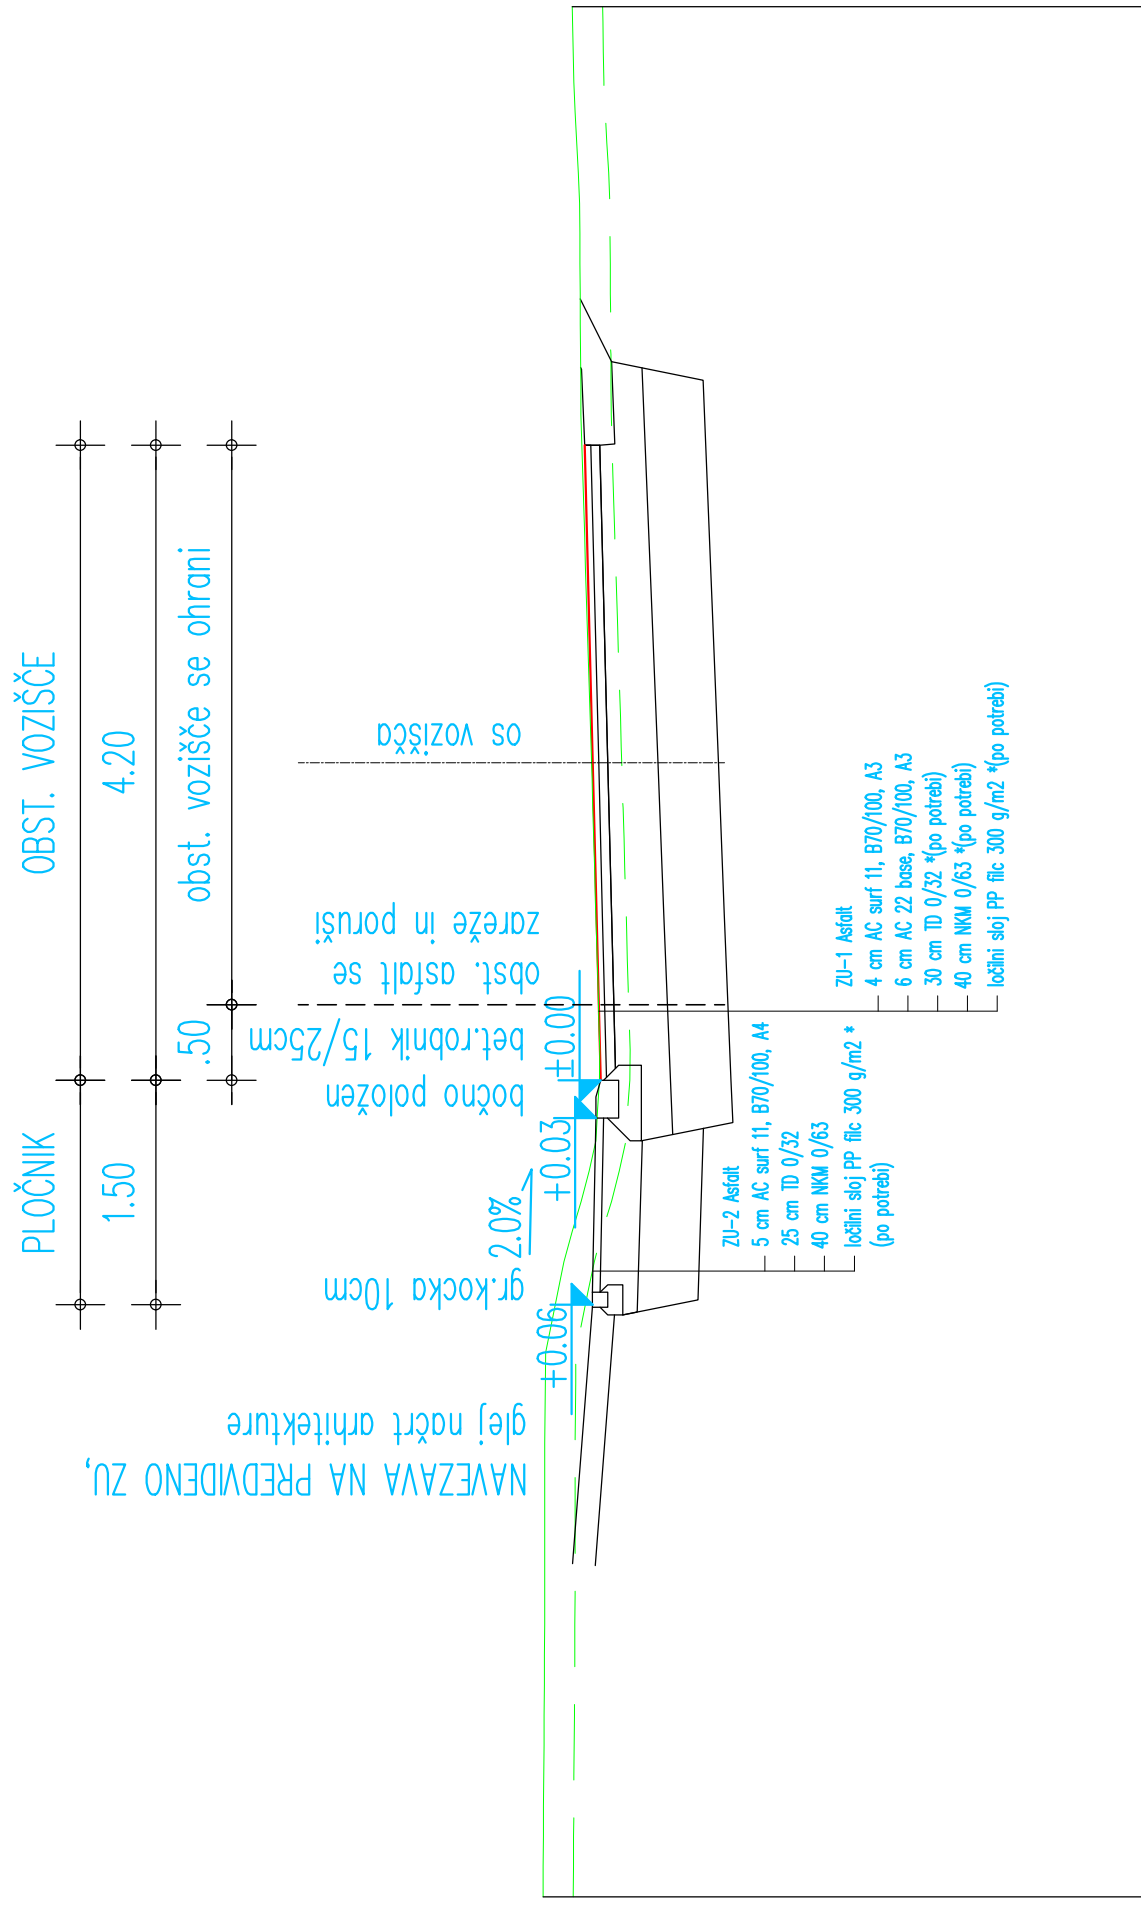

Karakteristični prečni profil

M 1:50



investitor:	MESTNA OBČINA LJUBLJANA MESTNI TRG 1, 1000 LJUBLJANA	
objekt:	IGRADNJA PLOČNIKA OB ŠPORTNEM IGRIŠČU OŠ ŠMARTNO POD ŠMARNO GORO	
vrsta projekta:	IZN	
vrsta načrta:	2 NAČRT GRADBENIŠTVA - Načrt prometne ureditve	
vsebina načrta:	Karakteristični prečni profil	
odg. vodja projekta:	Gašper Blejec, univ. dipl. inž. grad.	IDENTIF. ŠTEVILKA: G-1872
odg. projektant:	Peter Berglez, univ. dipl. inž. grad.	IDENTIF. ŠTEVILKA: G-4101
proj. sodelavci:		
št. projekta:	26/2021	št. načrta: 26/2021
merilo:	1:250/100	datum: april 2021
		list: 2.3.4